




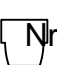
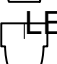
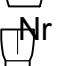



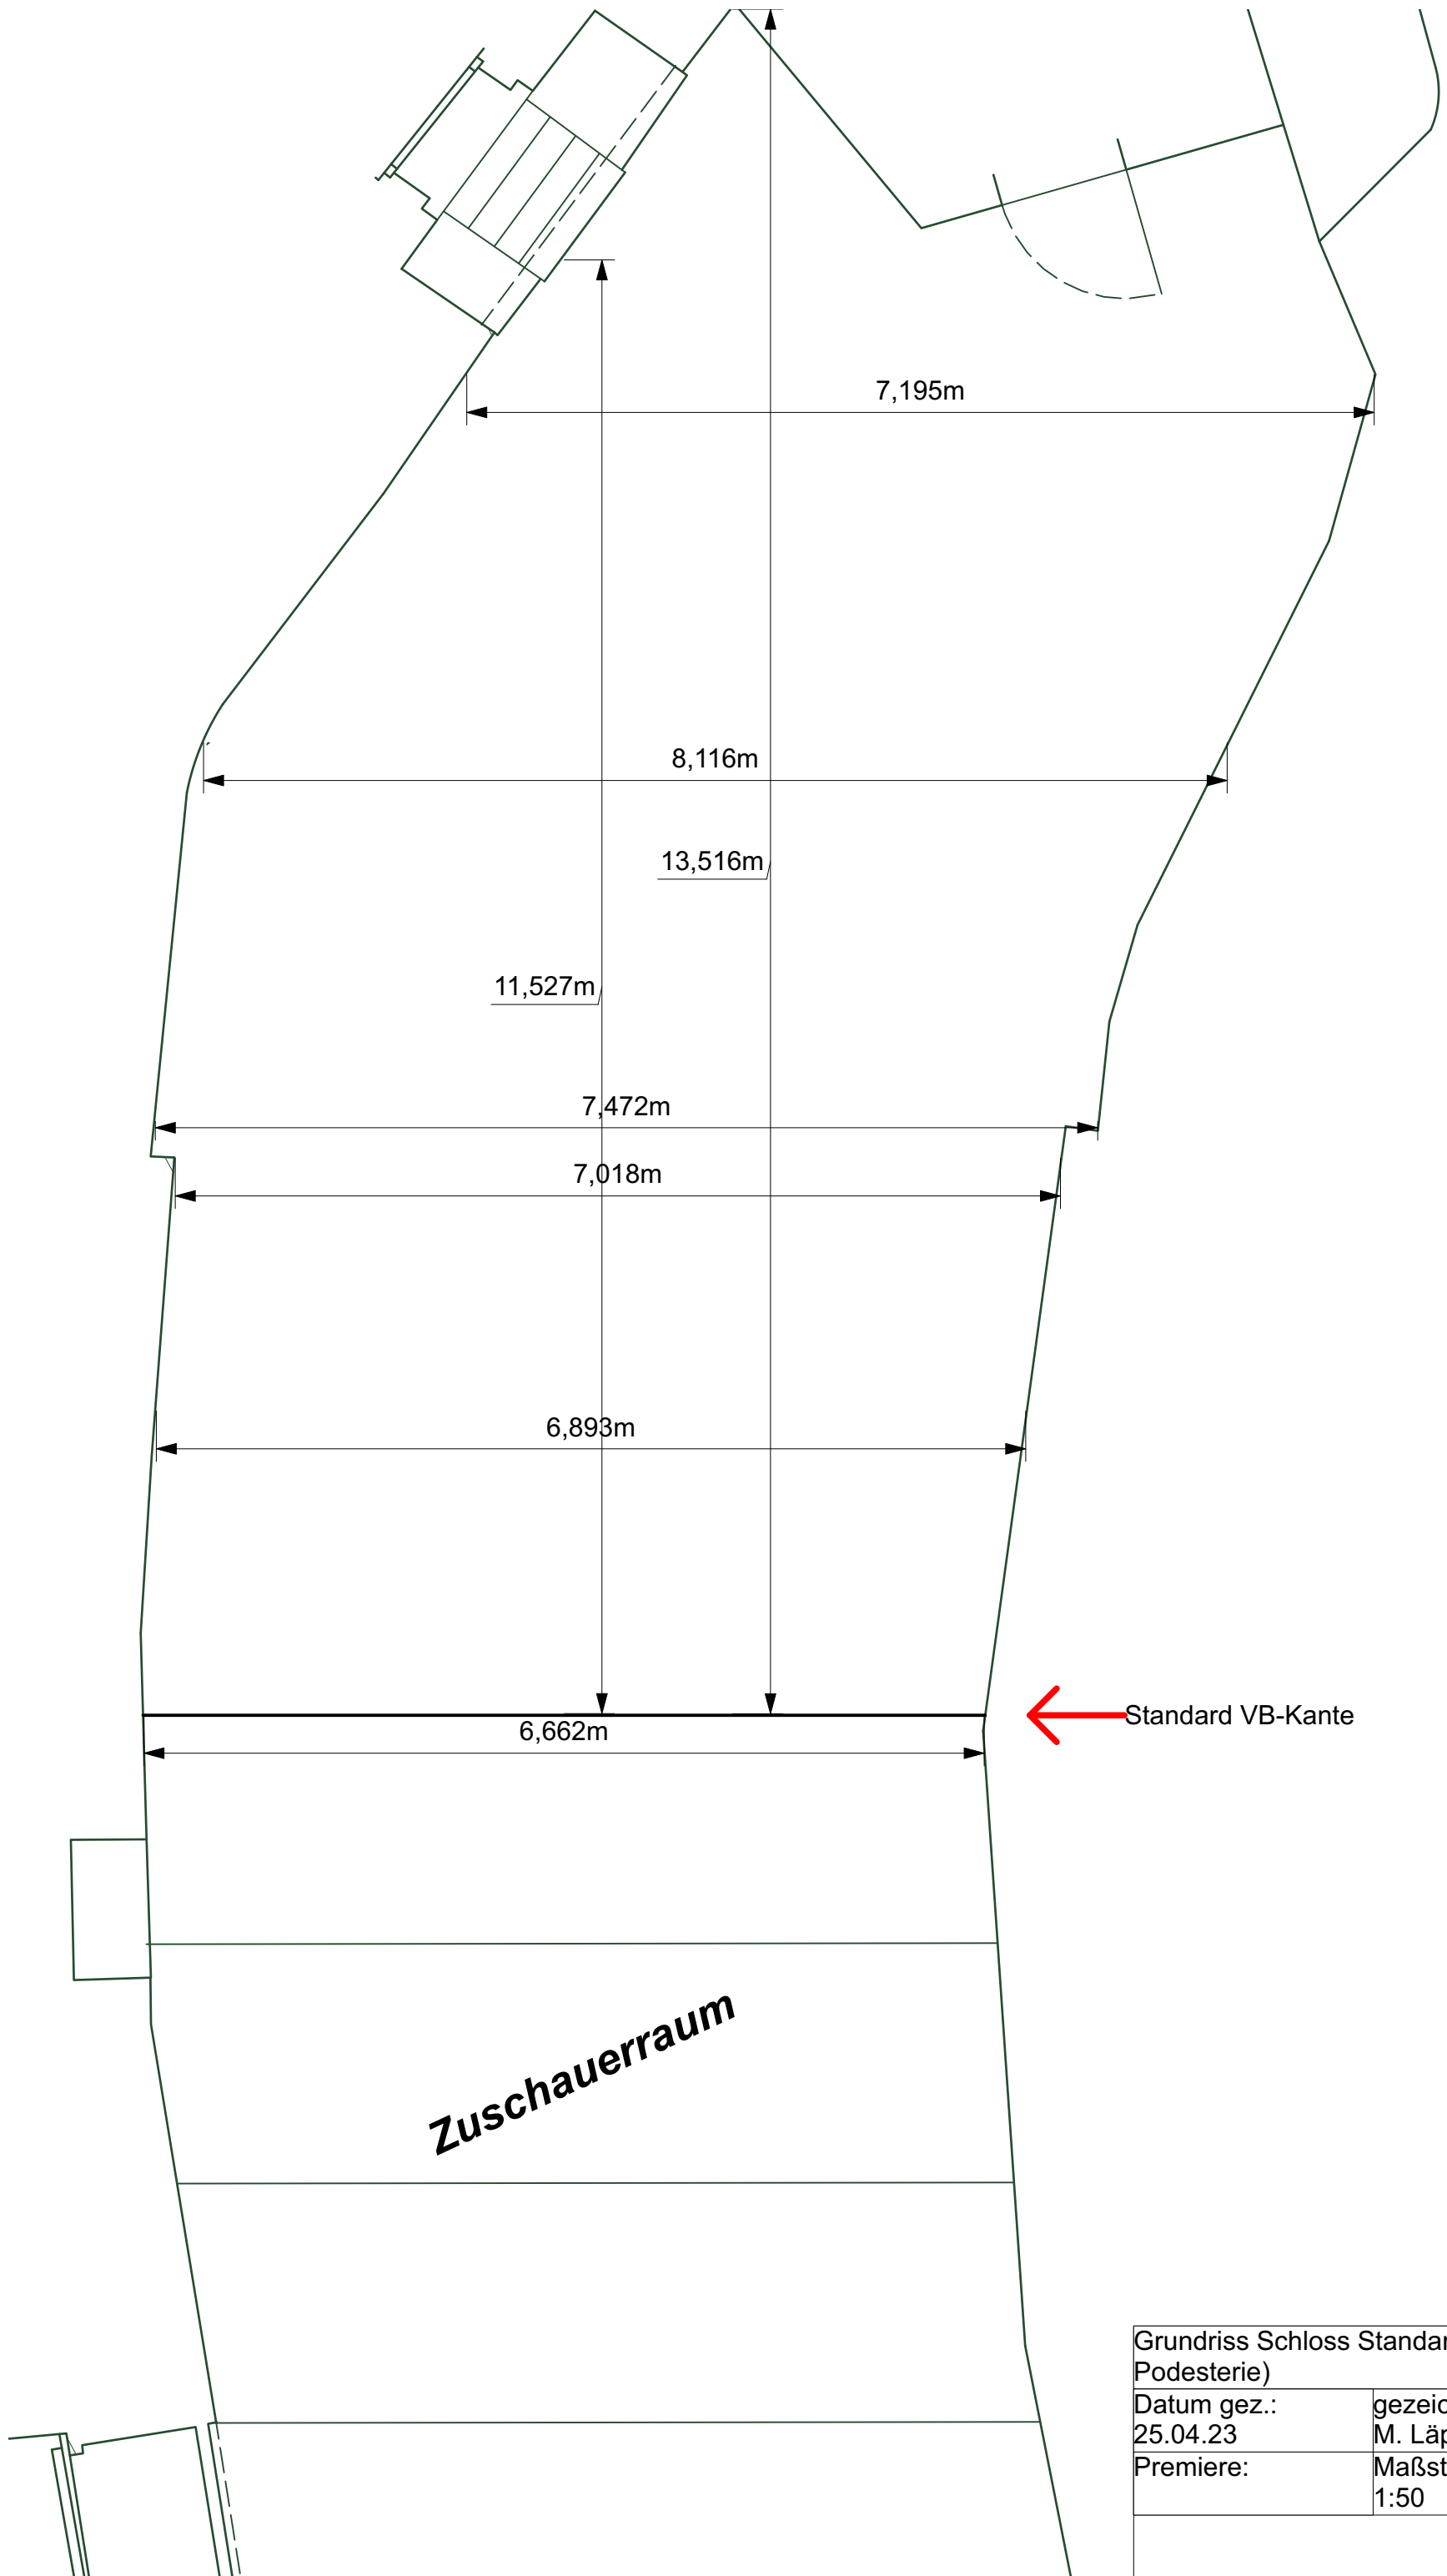



**Scheinwerfer-Legende:**

-  Nr -> PAR 64 1kW
-  Long Nr -> Source4 750W 15°-30°
-  Nr -> Source4 750W 25°-50°
-  LED Nr -> Prolights ECL LED-Profiler 25°-50°
-  Nr -> Stufenlinse 1kW
-  LED Nr -> Cameo TS200FC LED-FR
-  Nr -> ETC Desire mit Streuscheibe
-  Nr -> TourLED
-  Nr -> Martin Rush MH6
-  Nr -> GLP Volkslicht
-  Nr -> JB Lighting P9 HP LED-Spot


Beleuchtungsplan Grundlicht Schloss PsDs 2024	
Datum gez.: 06.09.2023	gezeichnet von: M. Läßle
Premiere:	Maßstab: 1:50



Grundriss Schloss Standard VB (ohne Podesterie)	
Datum gez.: 25.04.23	gezeichnet von: M. Läßle
Premiere:	Maßstab: 1:50

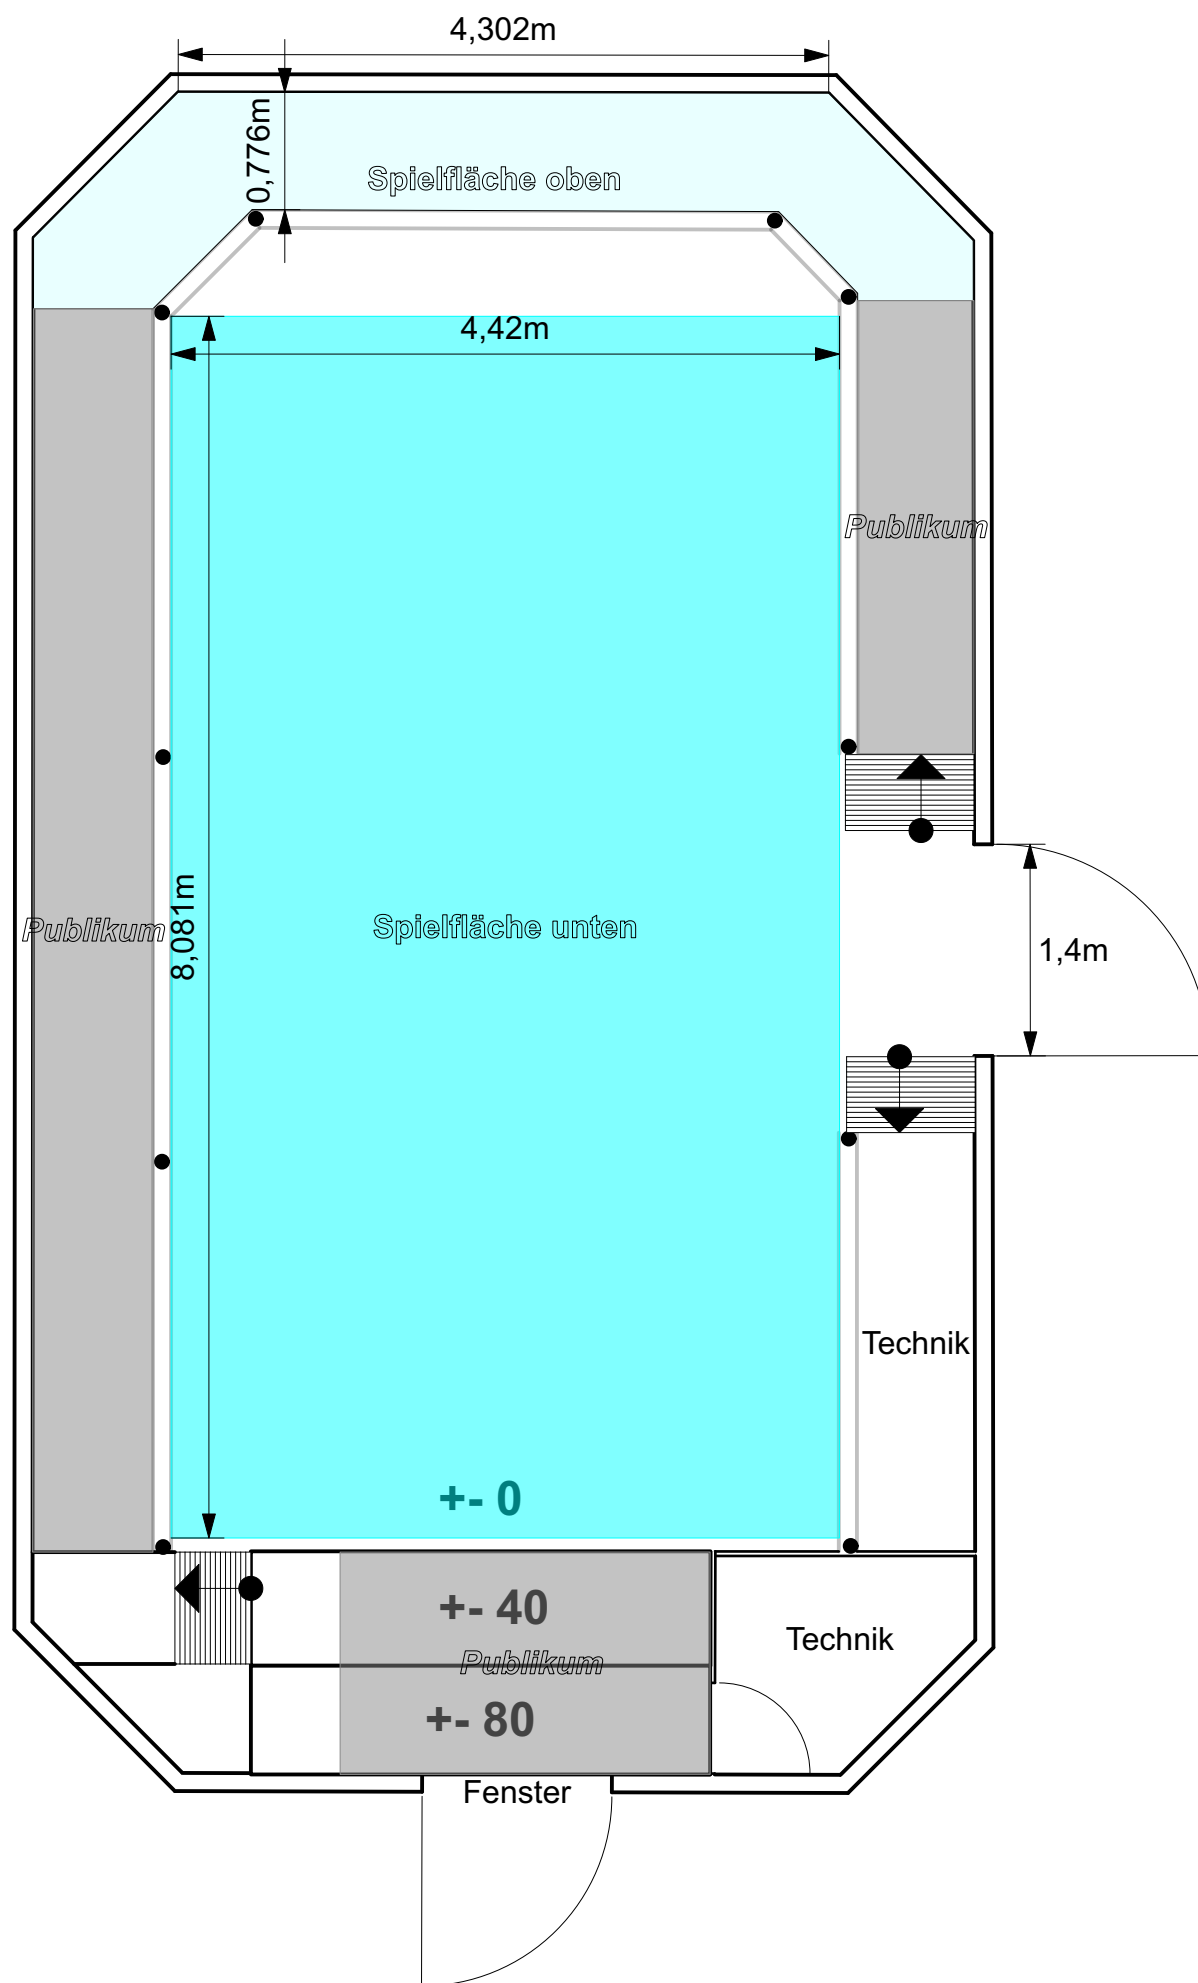

Kapelle, bemast, Spiel-Publikumsflächen	
Datum gez.: 13.06.24	gezeichnet von: M. Läpple
Premiere:	Maßstab: 1:50

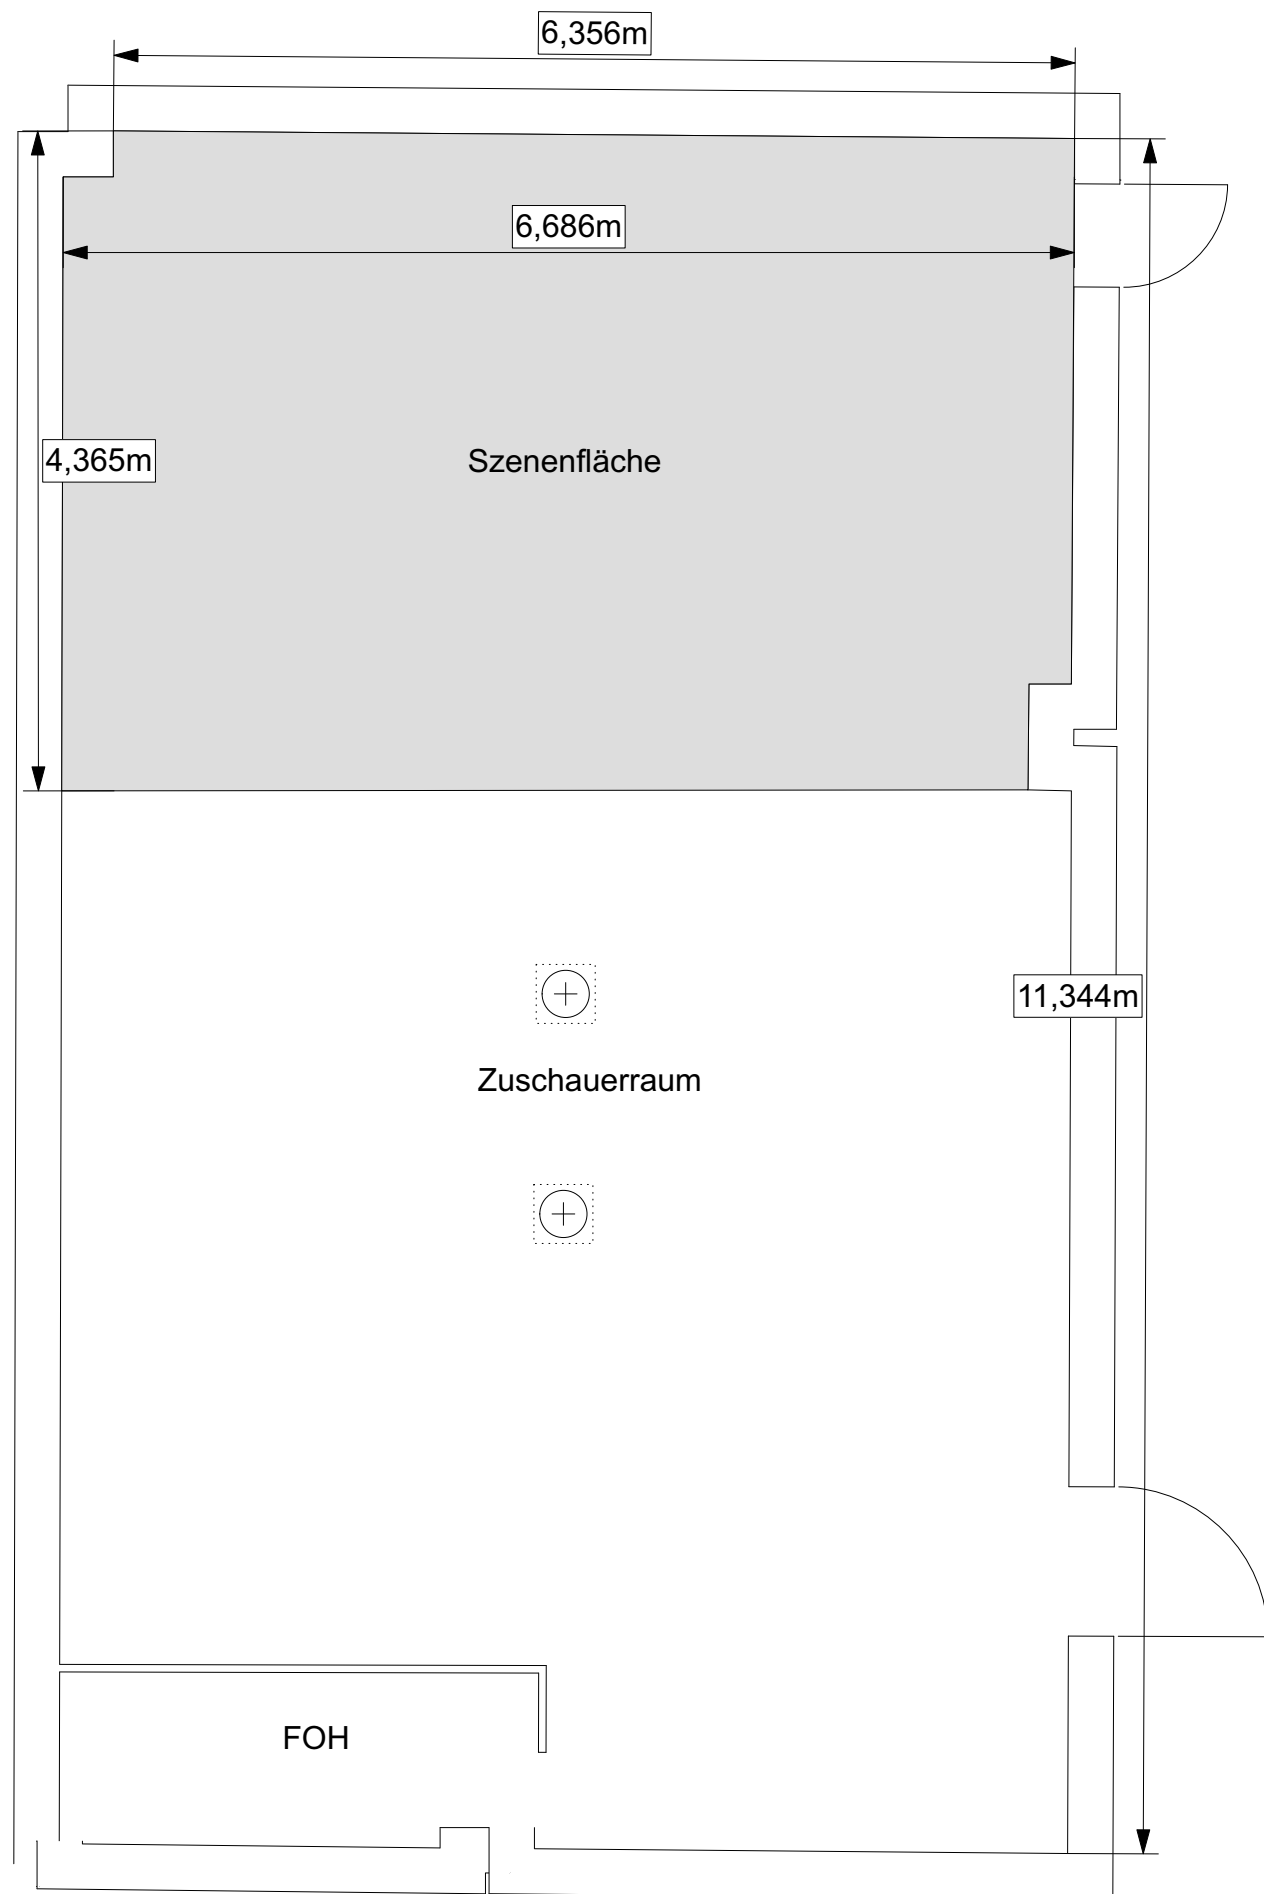

Studiobühne STM	
Datum gez.: 22.08.24	gezeichnet von: M. Läßle
Premiere:	Maßstab: 1:50